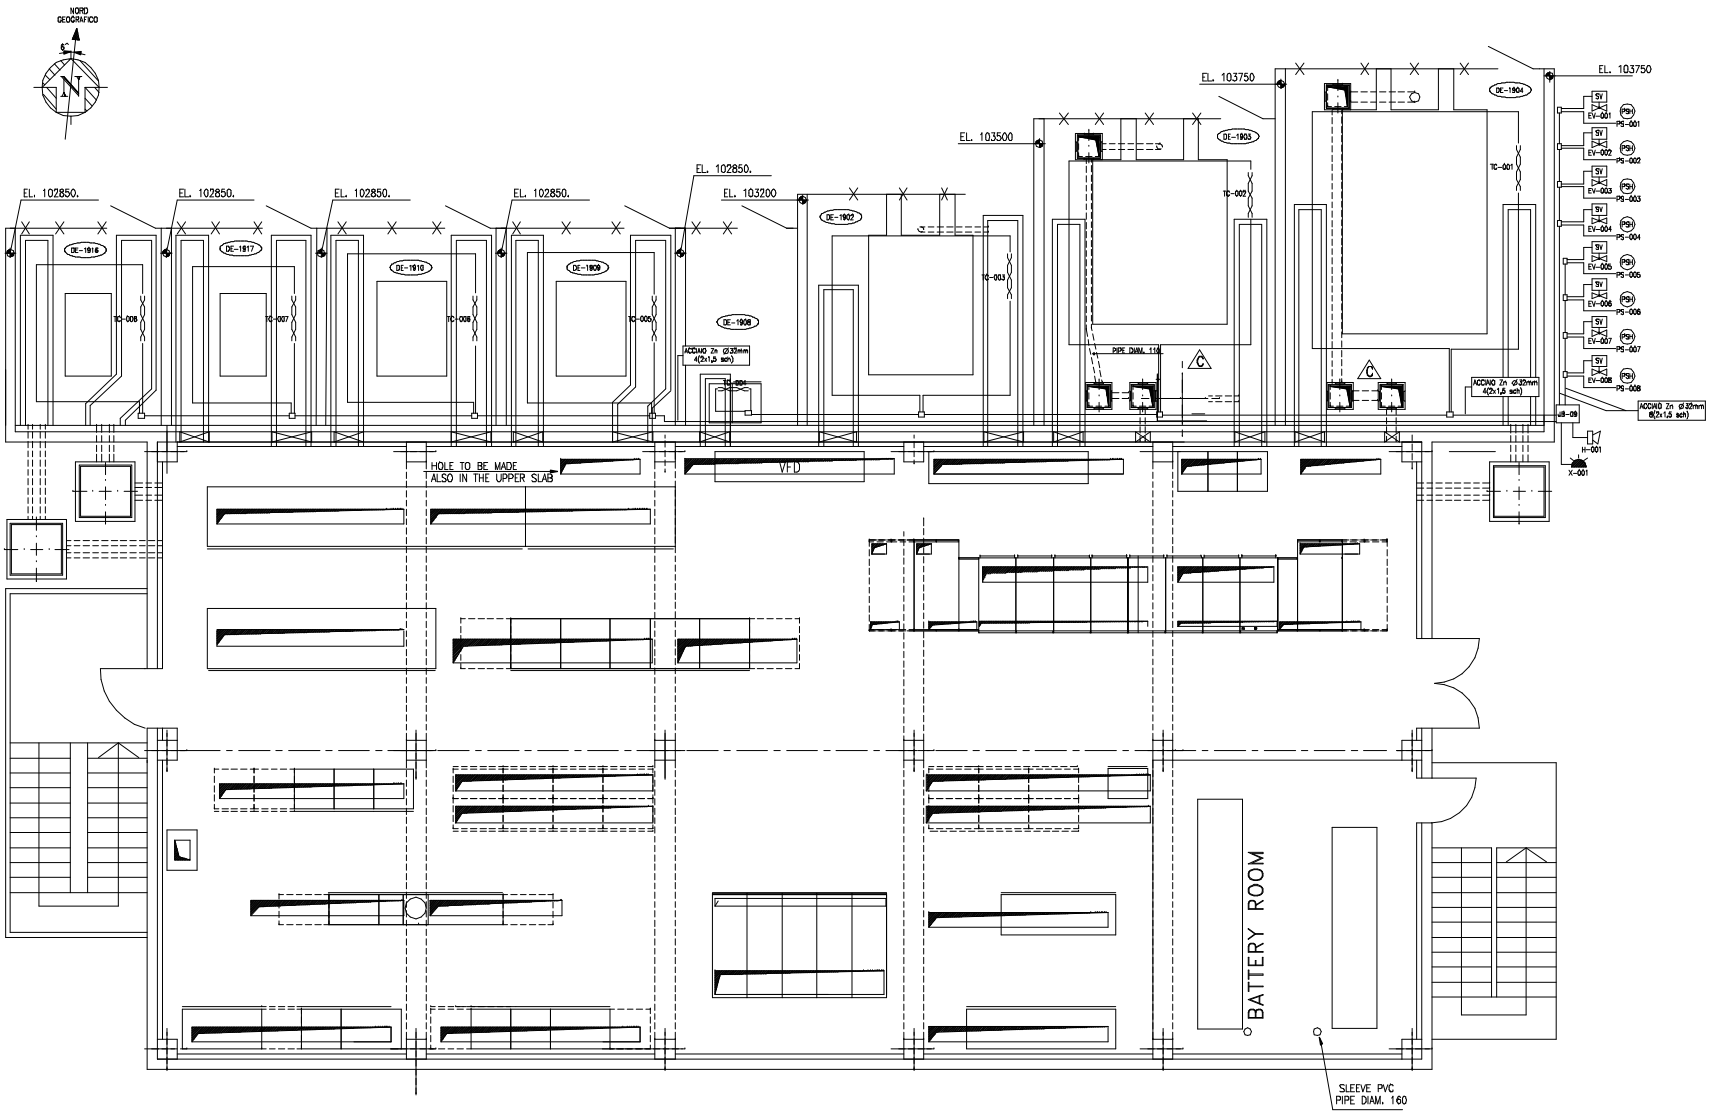

LEGENDA SIMBOLI

SIMBOLO	DESCRIZIONE	QUANT.
	RIVELATORE DI FUMO	
	RIVELATORE DI FUMO EExi	
	RIVELATORE DI TEMPERATURA IP55	
	RIVELATORE DI TEMPERATURA Exd	
	RIVELATORE DI FIAMMA UV (FAS)	
	RIVELATORE DI GAS Exd	
	CAVO TERMOSENSIBILE	240m.
	PULSANTE ALLARME INCENDIO	
	PULSANTE DI SCARICA	8
	SELETORE INIBIZIONE SCARICA	
SV	ELETTROVALVOLA	8
PS	PRESSOSTATO	8
	SIRENA	1
	TARGA OTTICO/ACUSTICA	
	LAMPADA XENOFLASH	1

SISTEMA ANTINCENDIO
SISTEMA DI RIVELAZIONE IMPIANTO A DILUVIO
LAYOUT RIVELAZIONE E PERCORSO CAVI

IL PRESENTE DISEGNO E' DI PROPRIETA' FAS S.r.l. VIETATO RIPRODURLO E MANIFESTARLO SENZA RISERVA APPROVAZIONE

OGGETTO :
SOTTOSTAZIONE SS3- TRASFORMATORI DE-1902/1903/1904/1908/1909/1910/1916/1917
LAYOUT RIVELAZIONE E PERCORSO CAVI

CLIENTE :

REV. N°	DESCRIZIONE	DATA	VISTO
1	EMISSIONE FINALE	16/9/06	DAB
0	EMESSO PER APPROVAZIONE	15/9/06	DAB

DISEGNATO	DAB	DATA
CONTR.	DF	15
APPR.	UTEC	05
SCALA	1:50	99
COMM. N° :		
ORD. N° :		
DIS. N° :	1 2 5 1 5	