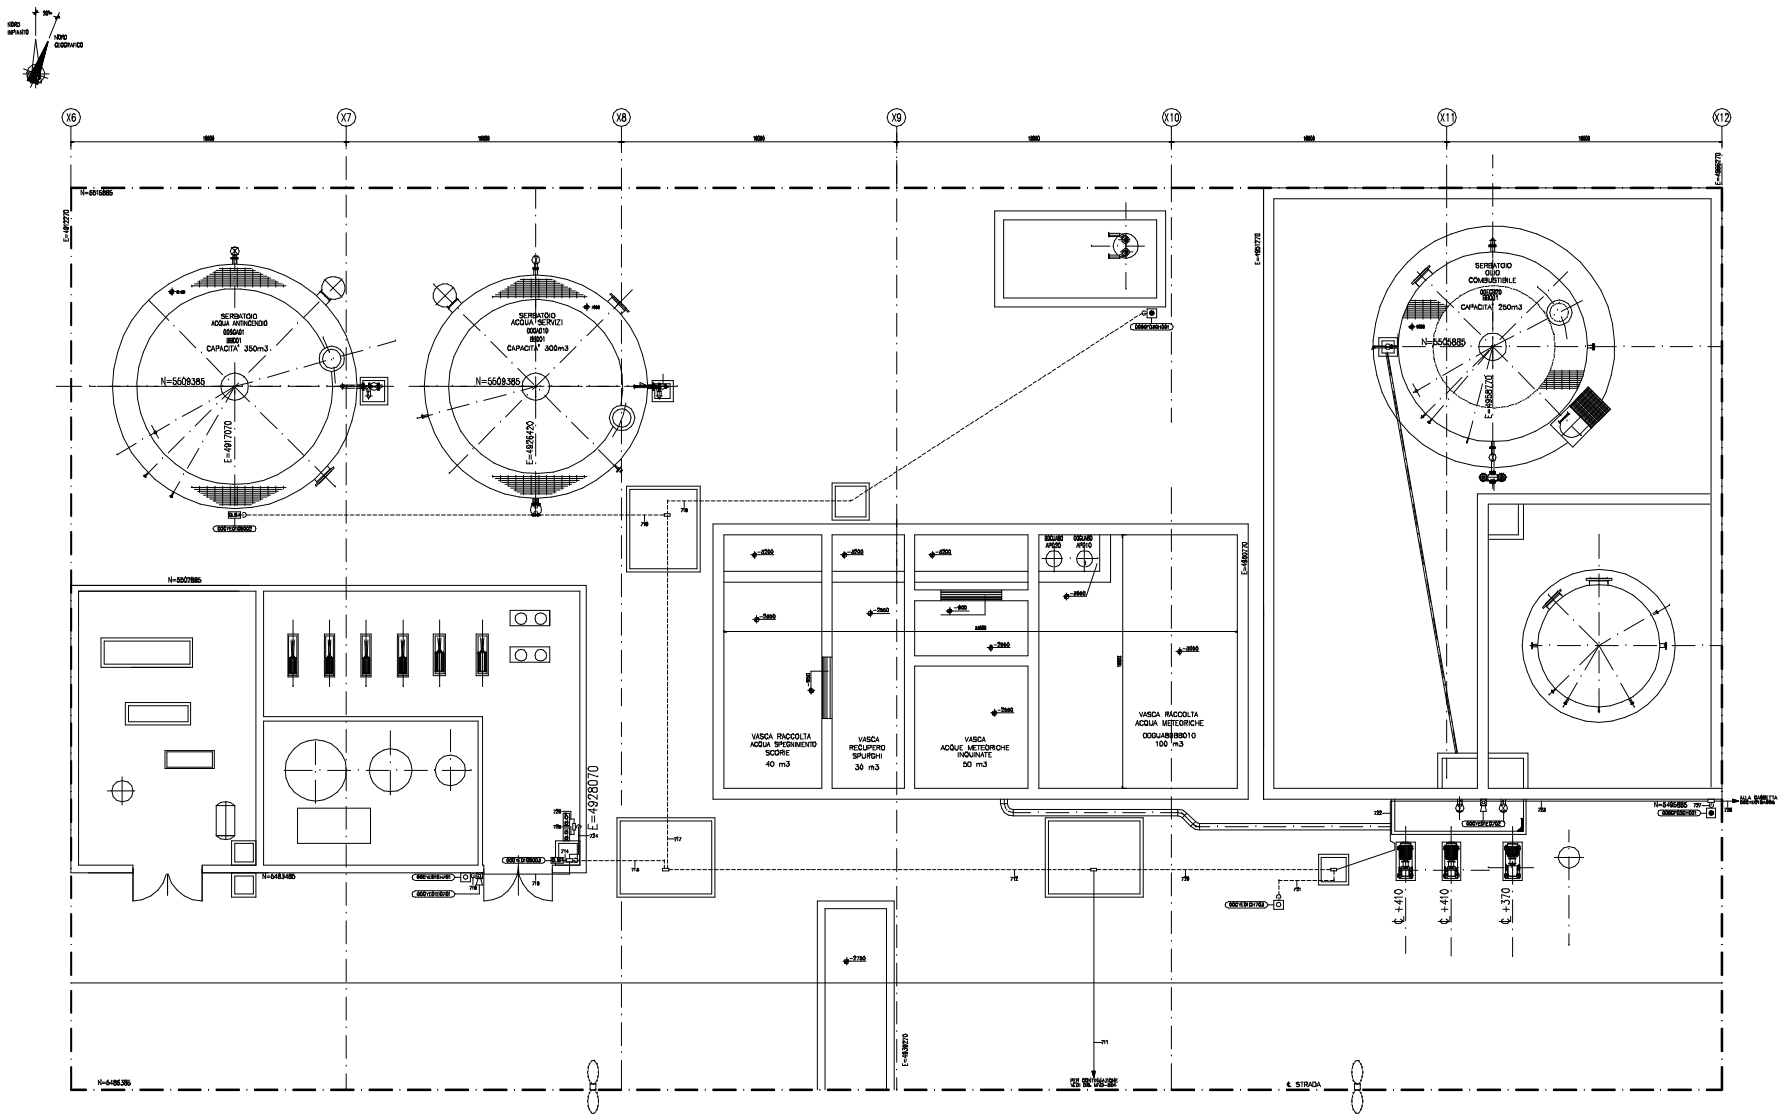

DISEGNI DI RIFERIMENTO

- SISTEMA RIVELAZIONE ED ALLARME ANTINCENDIO–SCHEMA A BLOCCHI
- SISTEMA DI RIVELAZIONE E SPEGNIMENTO–ELENCO CAVI
- SISTEMA DI RIVELAZIONE E SPEGNIMENTO–SCHEMA DI CABLAGGIO E COLLEGAMENTO QUADRI
- SISTEMA DI RIVELAZIONE E SPEGNIMENTO–PRO DI VARIANTE E COLLEGAMENTO DISPOSITIVI ELETTRICI
- SISTEMA ANTINCENDIO–IMPIANTO ACQUA/SCHIUMA AREA STOCCAGGIO GASOLIO A 1 SERBATOI
- DD Rev.00 – DIFFUSORI ANTINCENDIO AREA SERBATOI GASOLIO – MONTAGGIO ATTACCHI
- TT_RL_01 – PROCEDURA PER LA GESTIONE DELLA RIVELAZIONE DI GAS INFIAMMABILI
- DD Rev.01 – CAPACE INTERCEPTOR PER SERBATOI FUEL – PLANIMETRIA IMPIANTO UOC / TAL

LEGENDA

RCA	STAZIONE CENTRALE DI ALLARME INCENDIO
S.01	QUADRO LOCALE DI CONTROLLO E COMANDO IMPIANTO DI SPEGNIMENTO
S.02	QUADRO LOCALE DELLA POMPA
S.03	QUADRO LOCALE DLGE ANTINCENDIO
S.04	QUADRO LOCALE DI COMANDO ELETTROVALVOLA
S.05	QUADRO LOCALE DI COMANDO POMPA DI PRESSURIZZAZIONE
UPS	ALIMENTATORE AUSILIARIO
	RIVELATORE OTTICO DI FUMO
	RIVELATORE DI TEMPERATURA TERMICO COMMUTATIVO
	RIVELATORE DI TEMPERATURA TERMOVELOCIMETRICO
	RIVELATORE DI FIAMMA A RAGGI INFRAROSSI
	PULSANTE DI ALLARME INCENDIO
	PULSANTE DI COMANDO SIRENA
	SELETTORE MANUALE
	SIRENA DI ALLARME CON LAMPADA SUPERIORE
	LAMPADA INTERTIRE
	TARGA OTTICA CON SIRENA
	LAMPADA DI STATO VALVOLA MOTORIZZATA
	FINECORSA VALVOLA MOTORIZZATA
	VALVOLA MOTORIZZATA
	ELETTROVALVOLA
	PRESSOSTATO DI ALTA
	PRESSOSTATO DI BASSA
	SOFFIATORE DI PRESSURA
	CARICATA DI DERIVAZIONE
	CARICATA DI INFLAGGIO
	CONDUIT
	CONDUIT FLESSIBILE
	FINE LINEA ALIMENTAZIONE

NOTE

– IDENTIFICAZIONE VIA CAVI

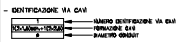

– IDENTIFICAZIONE COMPONENTI

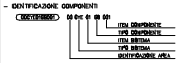

- I RIVELATORI OTTICI DI FUMO NON DEVONO ESSERE POSIZIONATI AD UNA DISTANZA INFERIORE AD 1mt. DALLE CONDOTTE DEL CONDIZIONAMENTO.
- LA POSIZIONE DEI RIVELATORI PUO' ESSERE MODIFICATA ENTRO UN RAGGIO MASSIMO DI 300mm DA QUELLA INDICATA.
- LA POSIZIONE DEI RIVELATORI TERMICI PUO' ESSERE LEGGERMENTE MODIFICATA, IN FUNZIONE DELLA STRUTTURA DELLE MACCHINE, SENZA ALTERARE LA FUNZIONALITA' DELL'IMPIANTO ANTINCENDIO.
- UTILIZZARE SOLAMENTE CONDUIT.
- QUESTO ELABORATO E' VALIDO UNICAMENTE PER IL SISTEMA ANTINCENDIO.
- LE DIMENSIONI PLANIMETRICHE SONO RIFERITE ALLA SUPERFICIE NON FINITA DEI MUR.
- TUTTE LE MISURE SONO ESPRESSE IN MILLIMETRI.
- TUTTE LE ELEVAZIONI SONO ESPRESSE IN METRI.
- TUTTE LE DIMENSIONI DEI CAVI SONO ESPRESSE IN MILLIMETRI QUADR.
- QUESTA DISPOSIZIONE E' ESEGUITA IN CONFORMITA' UNI 87–86.
- I TRATTI DI CONDUIT NON NUMERATI SONO ATTRAVERSATI DA UN CAVO 1(3x1,5)mm.

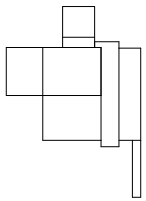

711	712	713	714	715	716	717	718	719	720	721	722	723	724	725	726	727	728
N2h×1x50mm + 1x7G4G	N2h×1x50mm + 1x7G4G	N2h×1x50mm + N2h×1x50	N2h×1x50mm + N2h×1x50	N2h×1x50mm + N2h×1x50	N2h×1x50mm	N2h×1x50mm + 1x7G4G	N2h×1x50mm + 1x7G4G	N2h×1x50mm	N2h×1x50mm + 1x7G4G	N2h×1x50mm + N2h×1x50	N2h×1x50mm	N2h×1x50mm	N2h×1x50	N2h×1x50	N2h×1x50	N2h×1x50mm	N2h×1x50mm
ø 1"	ø 1"	ø 1"1/2	ø 1"1/2	ø 1"1/2	ø 1"	ø 1"	ø 1"	ø 1"	ø 1"	ø 1"	ø 1"	ø 1"	ø 1"	ø 1"	ø 1"	ø 1"	ø 1"

SISTEMA ANTINCENDIO
SISTEMA DI RIVELAZIONE IMPIANTO ACQUA – SCHIUMA
LAYOUT SISTEMI DI RIVELAZIONE CON PERCORSI CAVI

IL PRESENTE DISEGNO E' DI PROPRIETA' DELLA FAS S.P.A. NON PUO' ESSERE COPIATO O DIVULGATO SENZA NOSTRA AUTORIZZAZIONE.	OGGETTO: SISTEMA ANTINCENDIO AREA STOCCAGGIO GASOLIO SISTEMA DI RIVELAZIONE E SPEGNIMENTO LAYOUT SISTEMI DI RIVELAZIONE CON PERCORSI CAVI	COMPIL. T.A.	DATA		
		CONTR. D.F.	21.06.00		
		APPR. S.G.	FOGLIO		
		SCALA -	1 di 1		
FAS S.p.A.	ELENCO				
	2				
	1	INCORPORA LINEE ALIMENTAZIONE	TA.AND	S.G.	DOCUM. N°
	0	EMISSIONE PER ALLEGATO ELENCO	TA.AND	S.G.	DOCUM. N°
	0	EMISSIONE PER APPROVAZIONE	TA.AND	S.G.	DOCUM. N° 12393
	REV. N°	DESCRIZIONE	DATA	VERIF.	